


7F 会議室 1+ 会議室 2 / 壁抜き

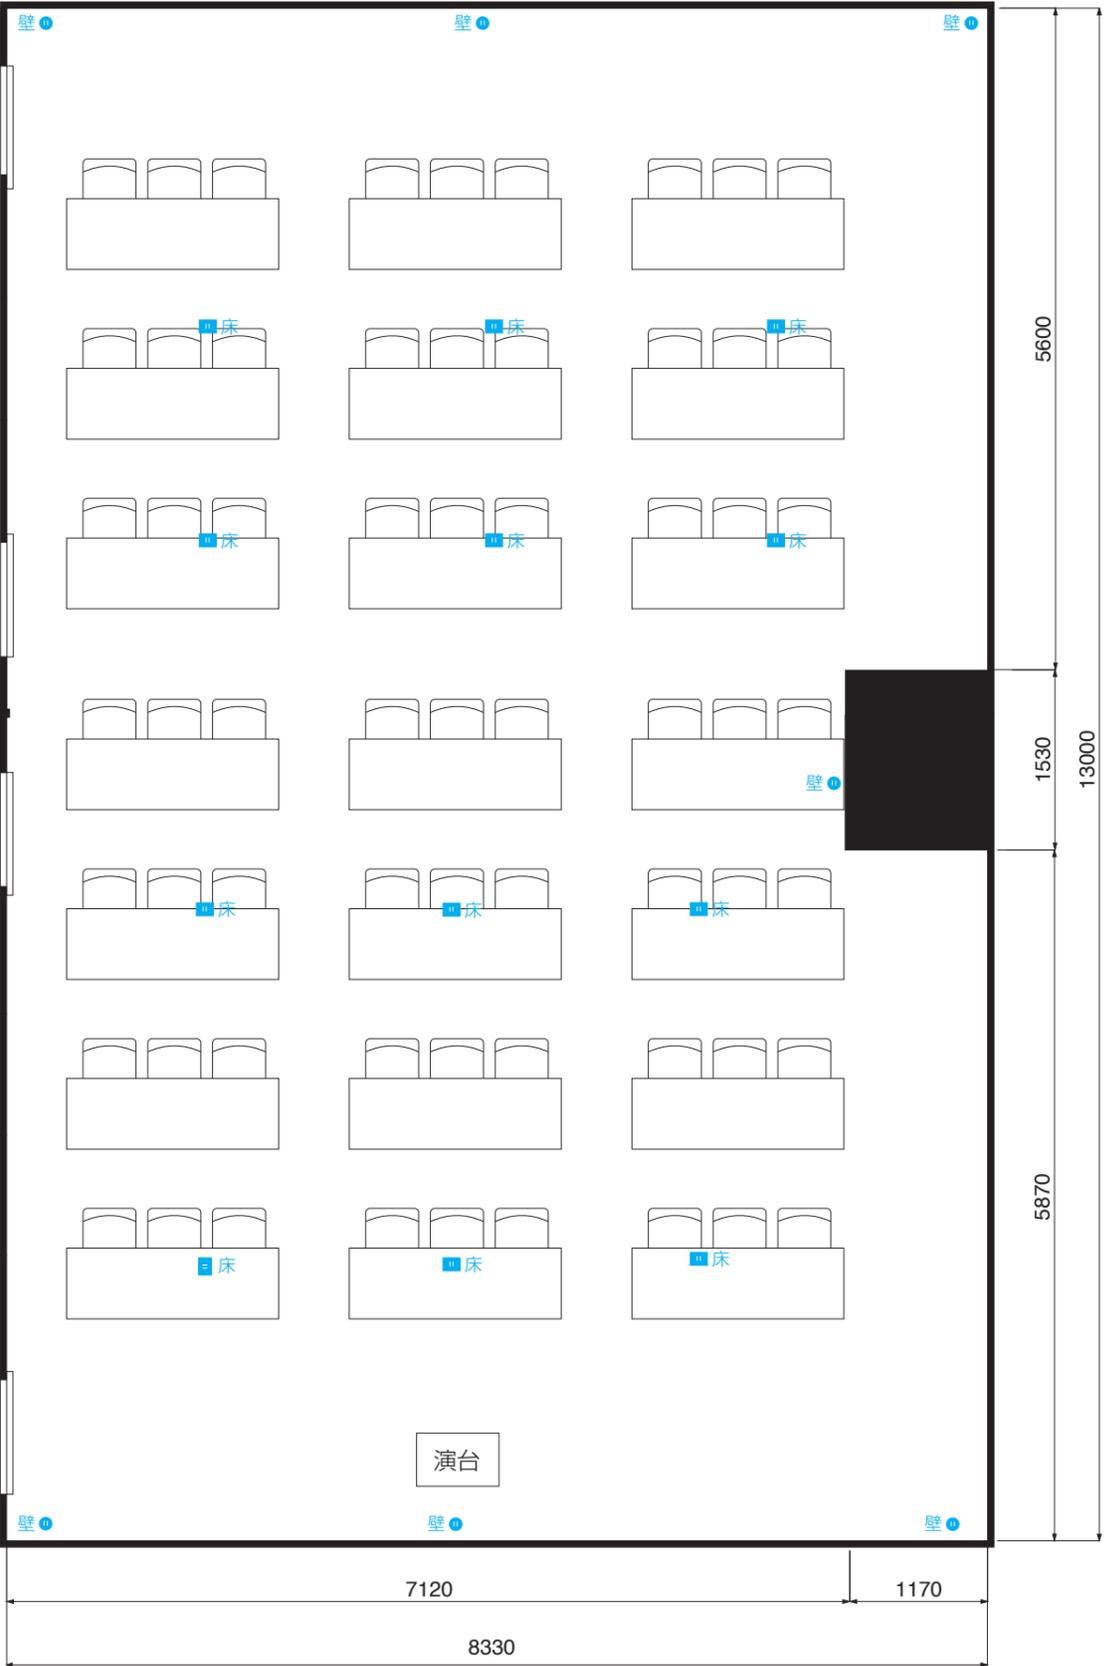

■ 床/コンセント
● 壁・柱/コンセント